

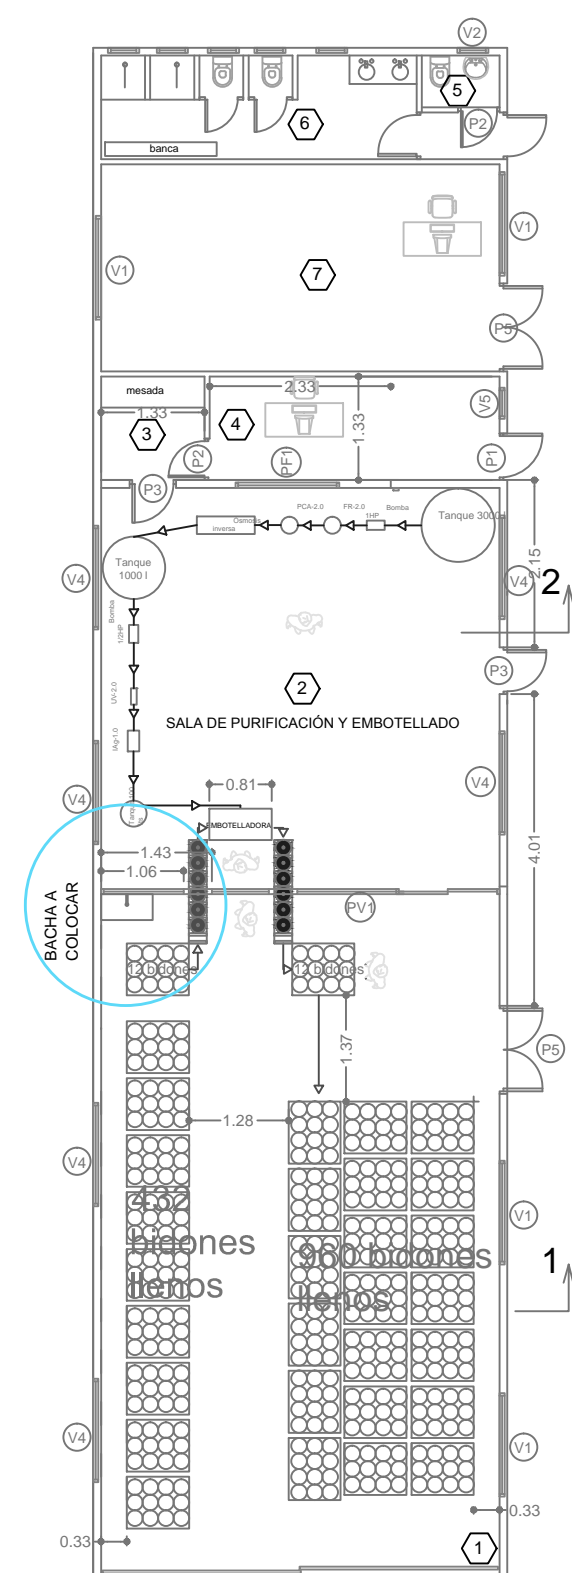
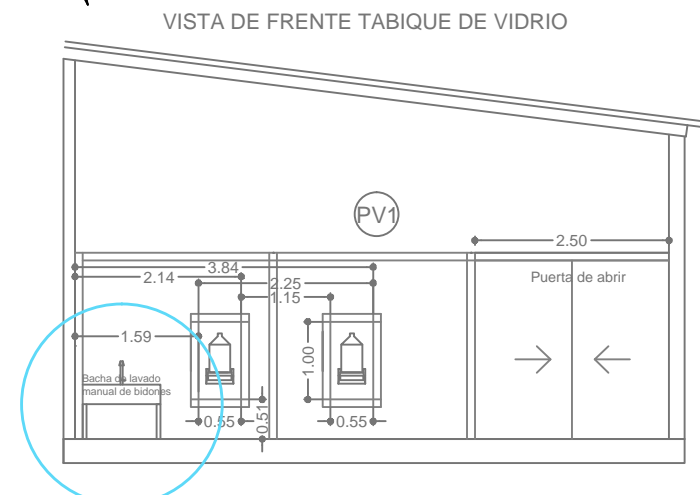


PLANTA DE PREDIO ANTARTIDA ARGENTINA

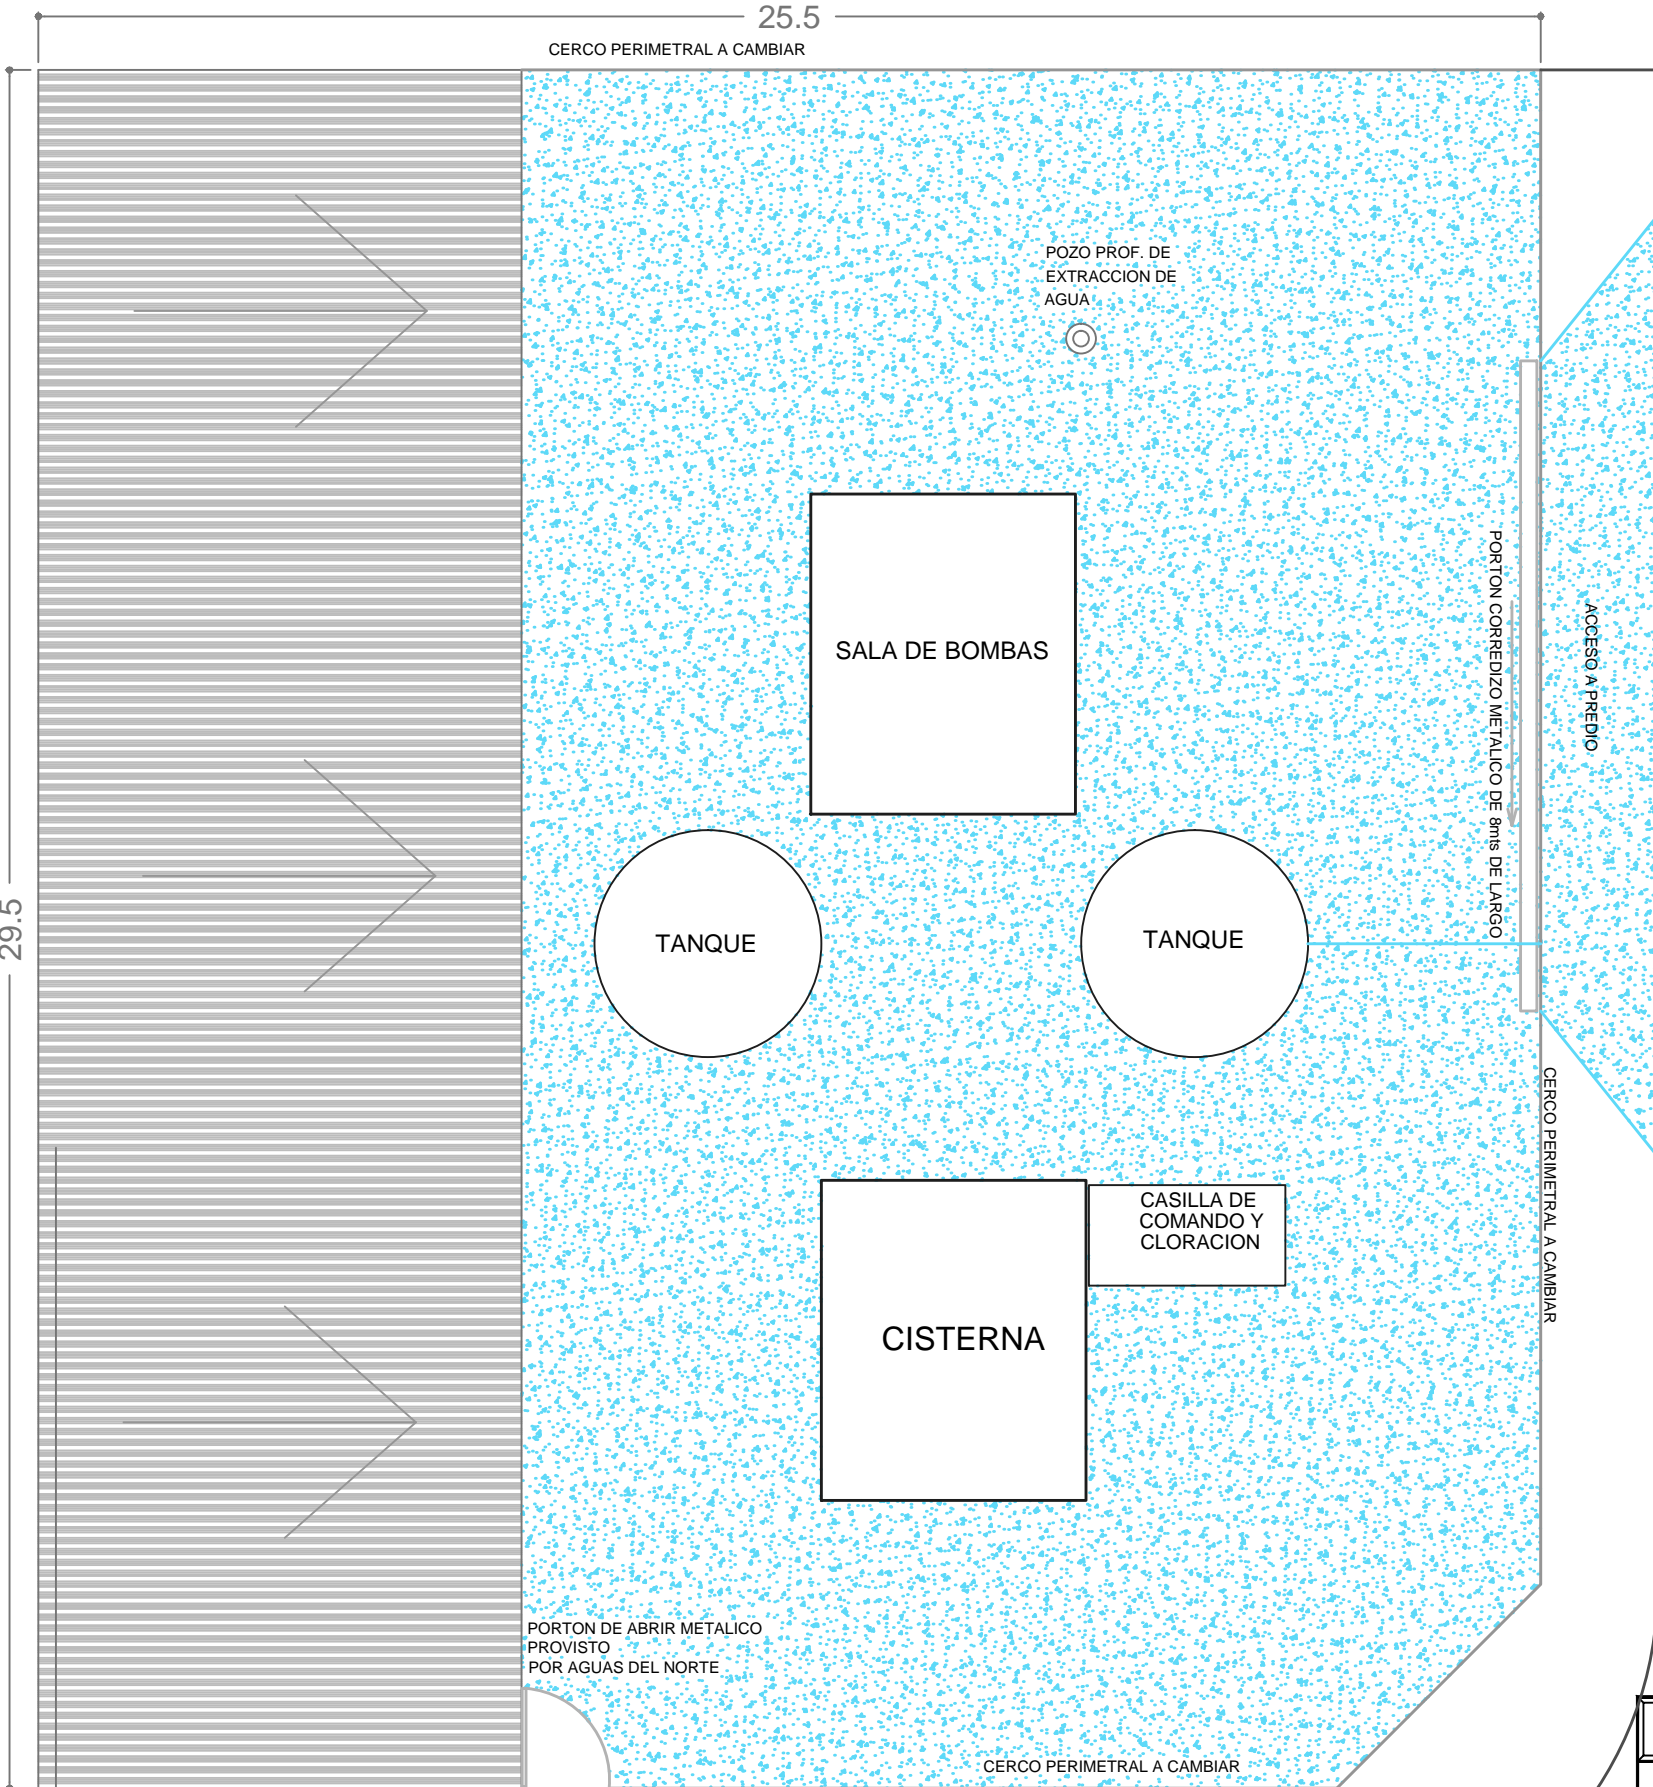

CROQUIS DE UBICACIÓN

Gerencia/Sector: OBRAS	Obra: PUESTA EN VALOR DE PREDIO PARA MEJORA OPERATIVA			
Tipo de Obra: PROYECTO	Ubicación: CERRILLOS - DISTR. GRAN SALTA			
Relevamiento realizado por: Cad:	Ubicación:	Fecha Actualización:	Escalas: S/E	Plano N°: 1

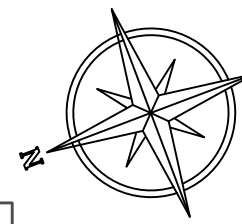