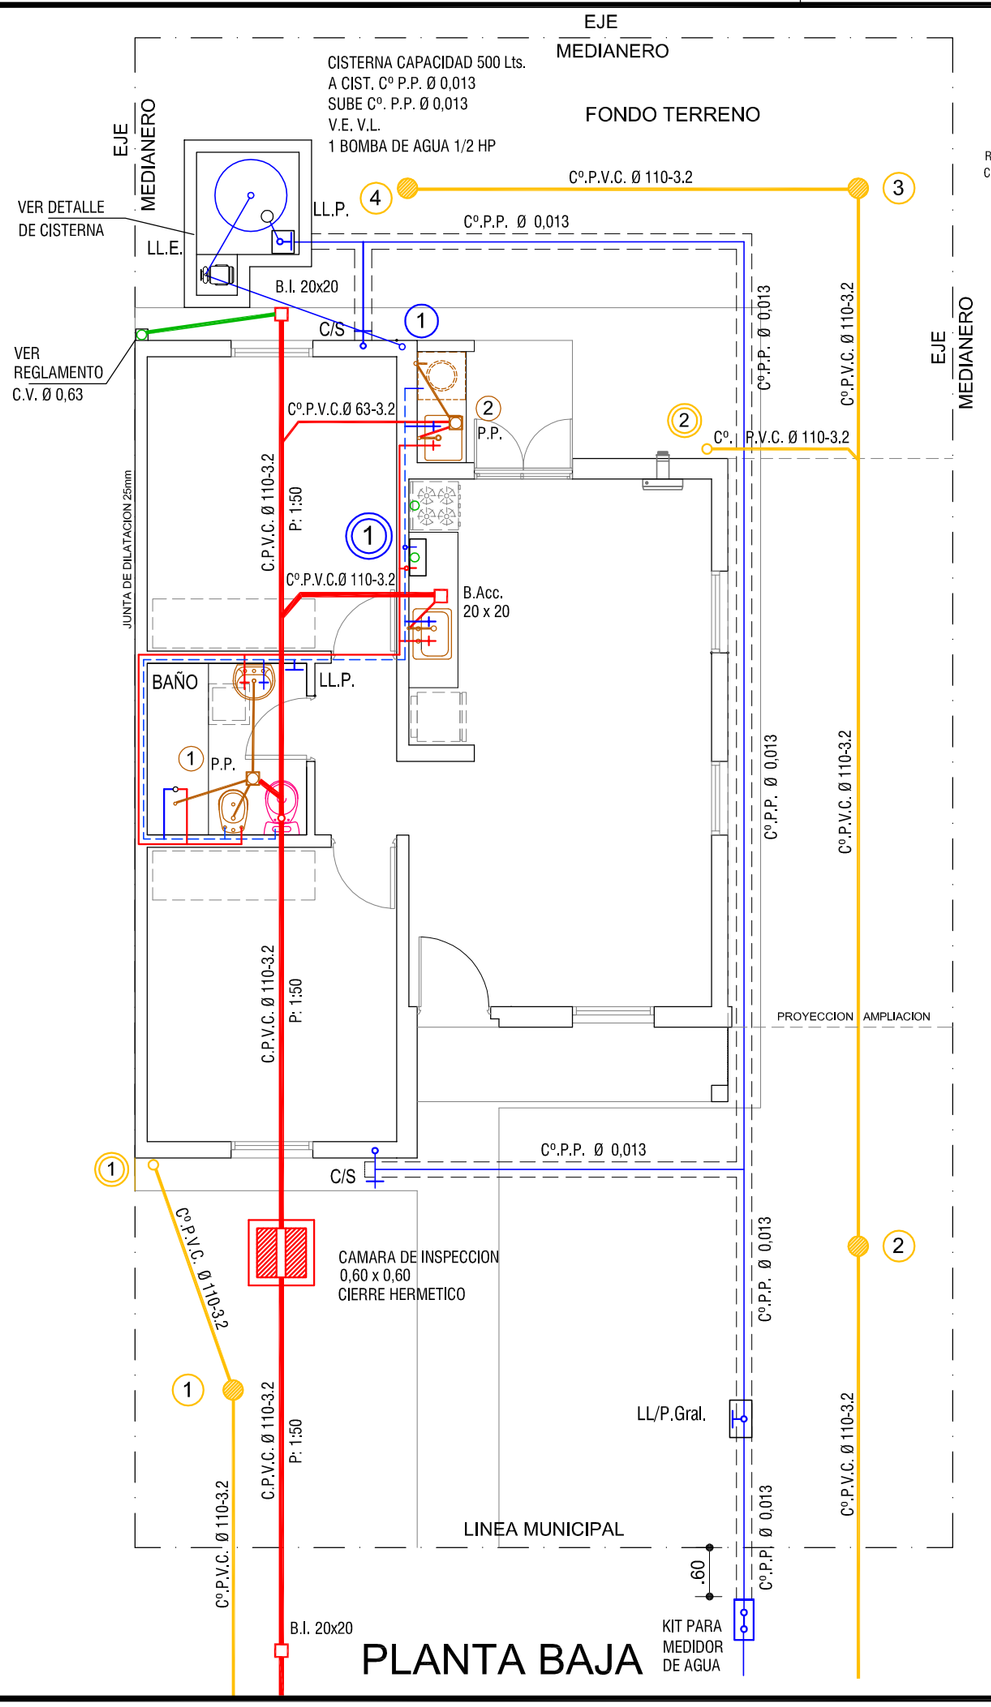

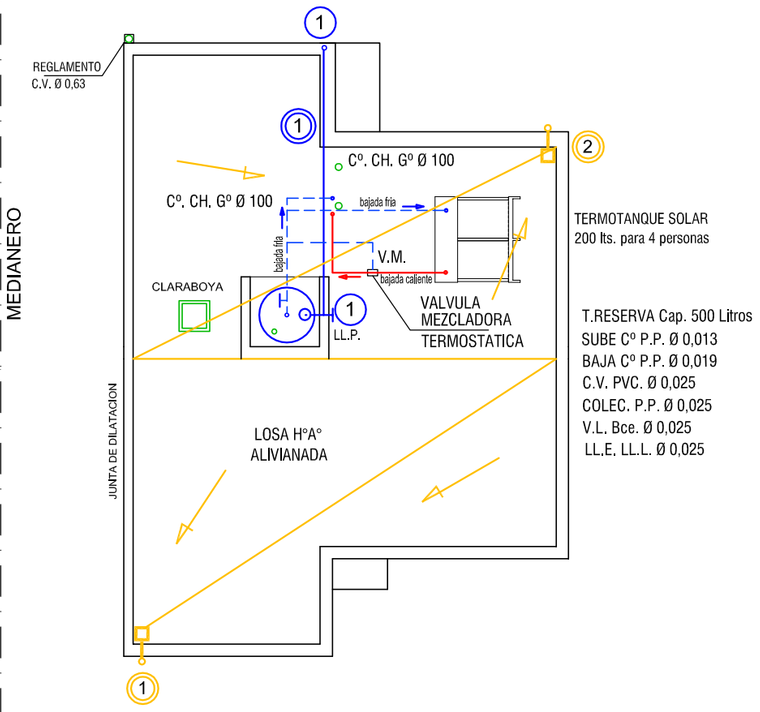

PLANTA DE TECHOS Y
DETALLE DE TANQUE DE RESERVA

INSTITUTO PROVINCIAL DE VIVIENDA			
IPV SALTA	AREA DE PROYECTOS		
Responsables		Firma	Fecha
Diseñó:	J. C. Orellana		Junio 2021
Dibujó:	J. C. Orellana		Junio 2021
Revisó:	Arq. W. Santillan		Junio 2021
Aprobó:	Arq. V. Gallipoli		Junio 2021

PROGRAMA CASA PROPIA 2021			
Proyecto : 006/21	93 VIV. ROSARIO DE LERMA Dpto. Rosario de Lerma	Zona Bioclimática:	III A TEMPLADA CALIDA
Plano	INSTALACION SANITARIA A RED	Tipologías de diseño:	3LP
Escalas:	1:75	Código	Revisión
Archivo CAD:	INS-02.1 Instalación Sanitaria.dwg	INS-02.1	00

Cuadro de Resumen

DESIG.	CAÑERIA DE DESAGUE						VENTILACION		
	PRIMARIOS			PLUVIALES					
	N°	MAT	Ø	N°	MAT	Ø	N°	MAT	Ø
TRAMO	1	P.V.C.	110	1-4	P.V.C.	110			
HOR.COL.				2	P.V.C.	110			
COLUMNA				2	P.V.C.	110	1	P.V.C.	63
P.P.A.	2	P.V.C.	63	ARTEFACTOS Y ACCESORIOS					
I.P.	1	P.V.C.	110	BAÑO PPAL.		I.P.,D.,A.,L.° Bl. Du. R.DESC. P.V.C. Ø 40 a P.P.A.			
B.A.	1	P.V.C.	110	P.C.		SIFON P.V.C.0,50 DESC. a B.A.			
				P.L.		DESC. PVC. 40 DESC. a PPA.			
DISTRIBUCION AGUA FRIA Y CALIENTE				Cº. P.P. Ø 0,013-0,013					

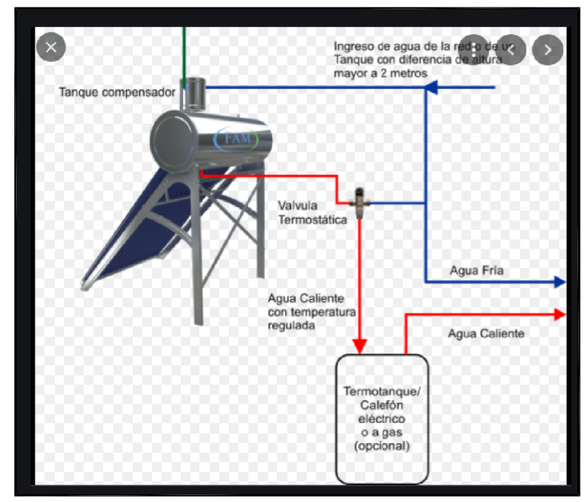

DETALLE INSTALACION DE
TERMOTANQUE SOLAR

T.RESERVA Cap. 500 Litros
SUBE Cº P.P. Ø 0,013
BAJA Cº P.P. Ø 0,019
C.V. PVC. Ø 0,025
COLEC. P.P. Ø 0,025
V.L. Bce. Ø 0,025
LL.E. LL.L. Ø 0,025
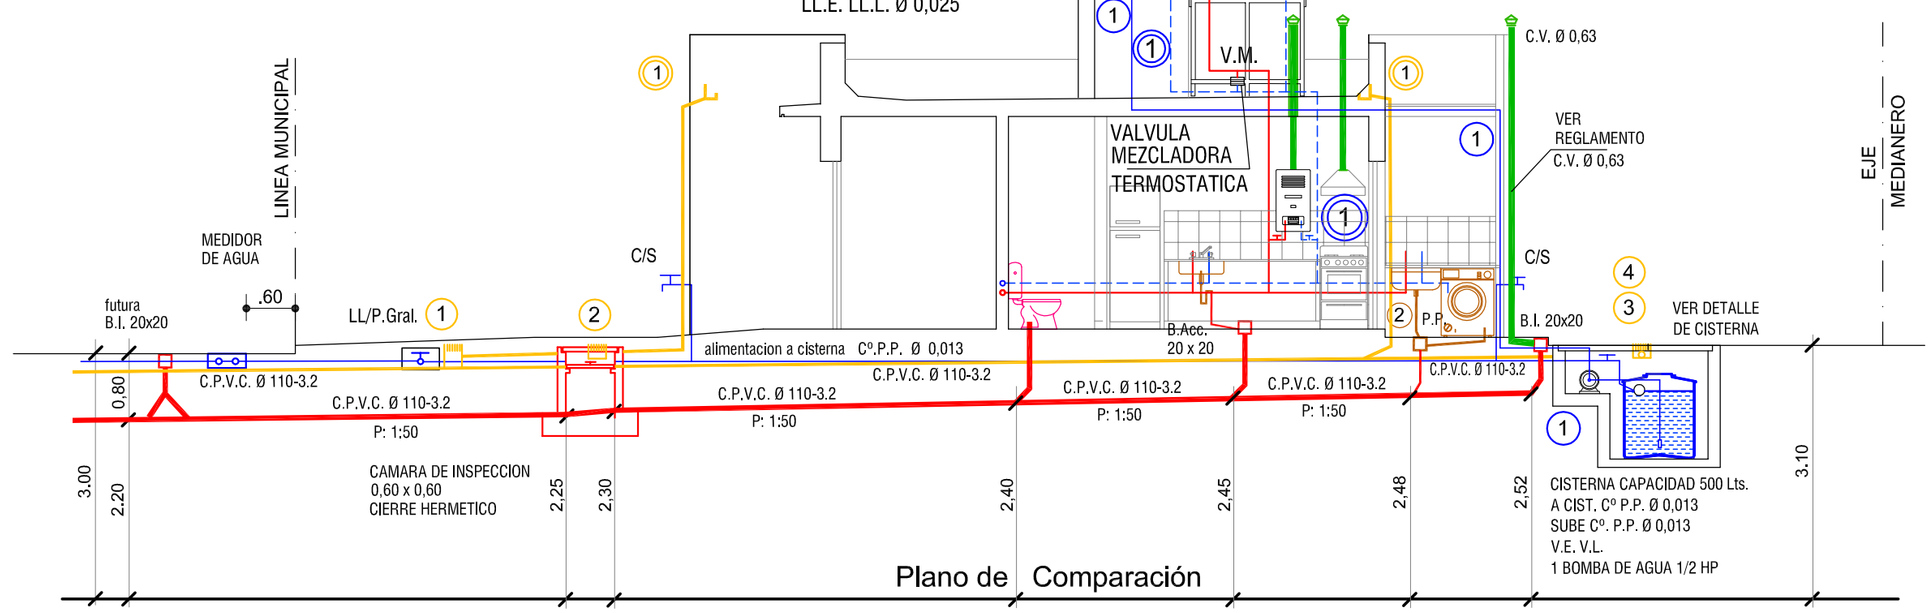
CORTE 1 - 2