
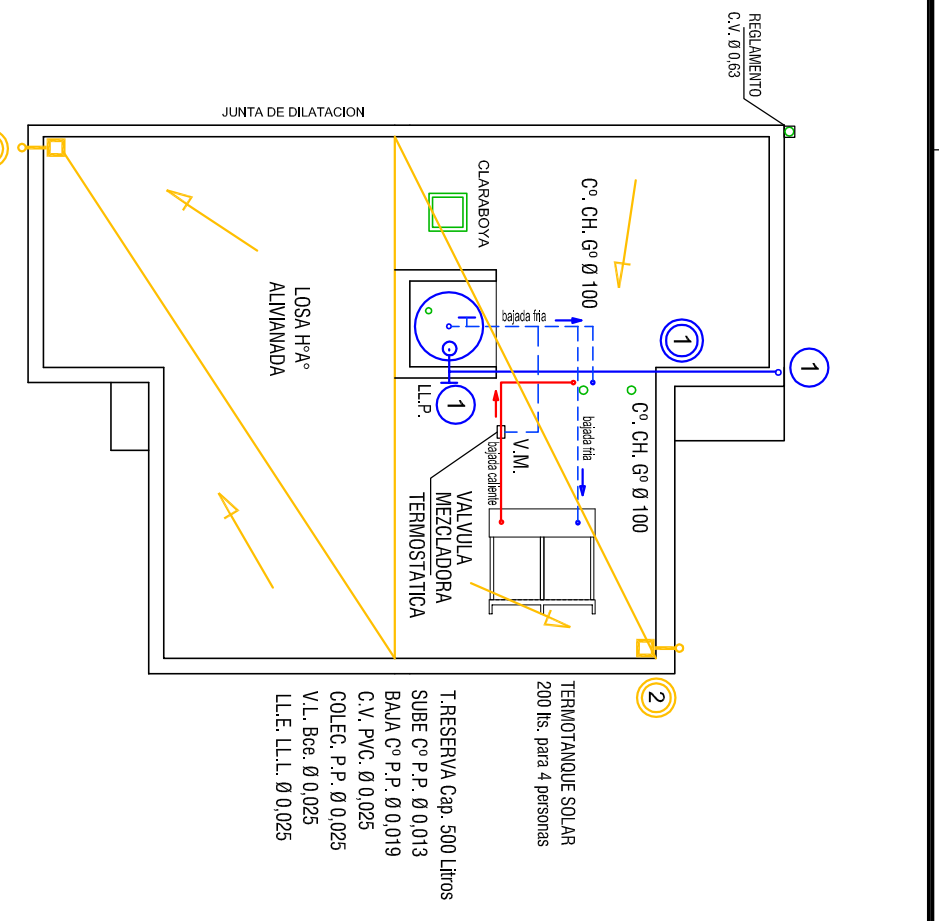




INSTITUTO PROVINCIAL DE VIVIENDA DE PROYECTOS		PROGRAMA CASA PROPIA 2021	
Responsables	IPV SALTA	Zona Beneficiaria:	III A
Diseño:	J. C. Oriolana	Fecha:	Junio 2021
Revisión:	Arg. W. Santillan	Fecha:	Junio 2021
Aprobación:	Arg. V. Gallibol	Fecha:	Junio 2021
93 VIV. ROSARIO DE LERMA Dpto. Rosario de Lerma		TEMPERADA CALIDA	
006/21		Instalacion Sanitaria	
INSTALACION SANITARIA a POZO		3LPd	
1:75		INS-02.2	
INS-02.2 Instalacion Sanitaria dng		00	

DETALLE INSTALACION DE TERMOTANQUE SOLAR

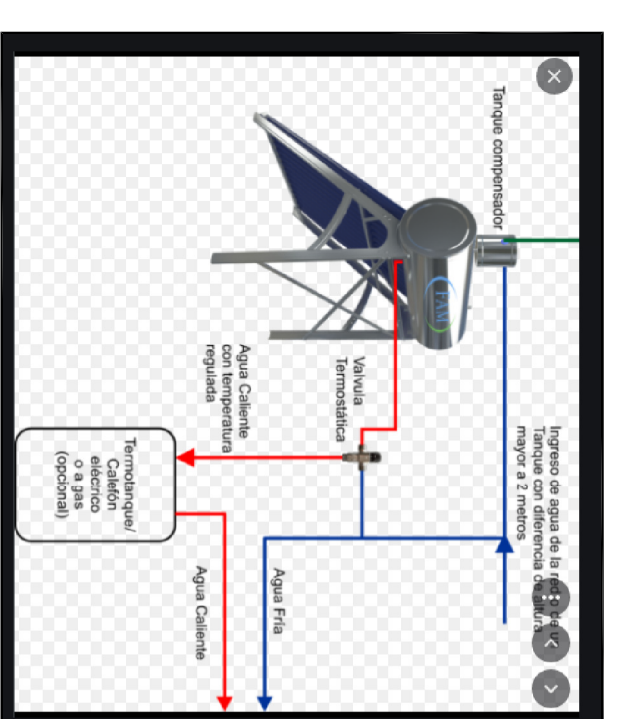

PLANTA DE TECHOS Y DETALLE DE TANQUE DE RESERVA

CORTE 1-2

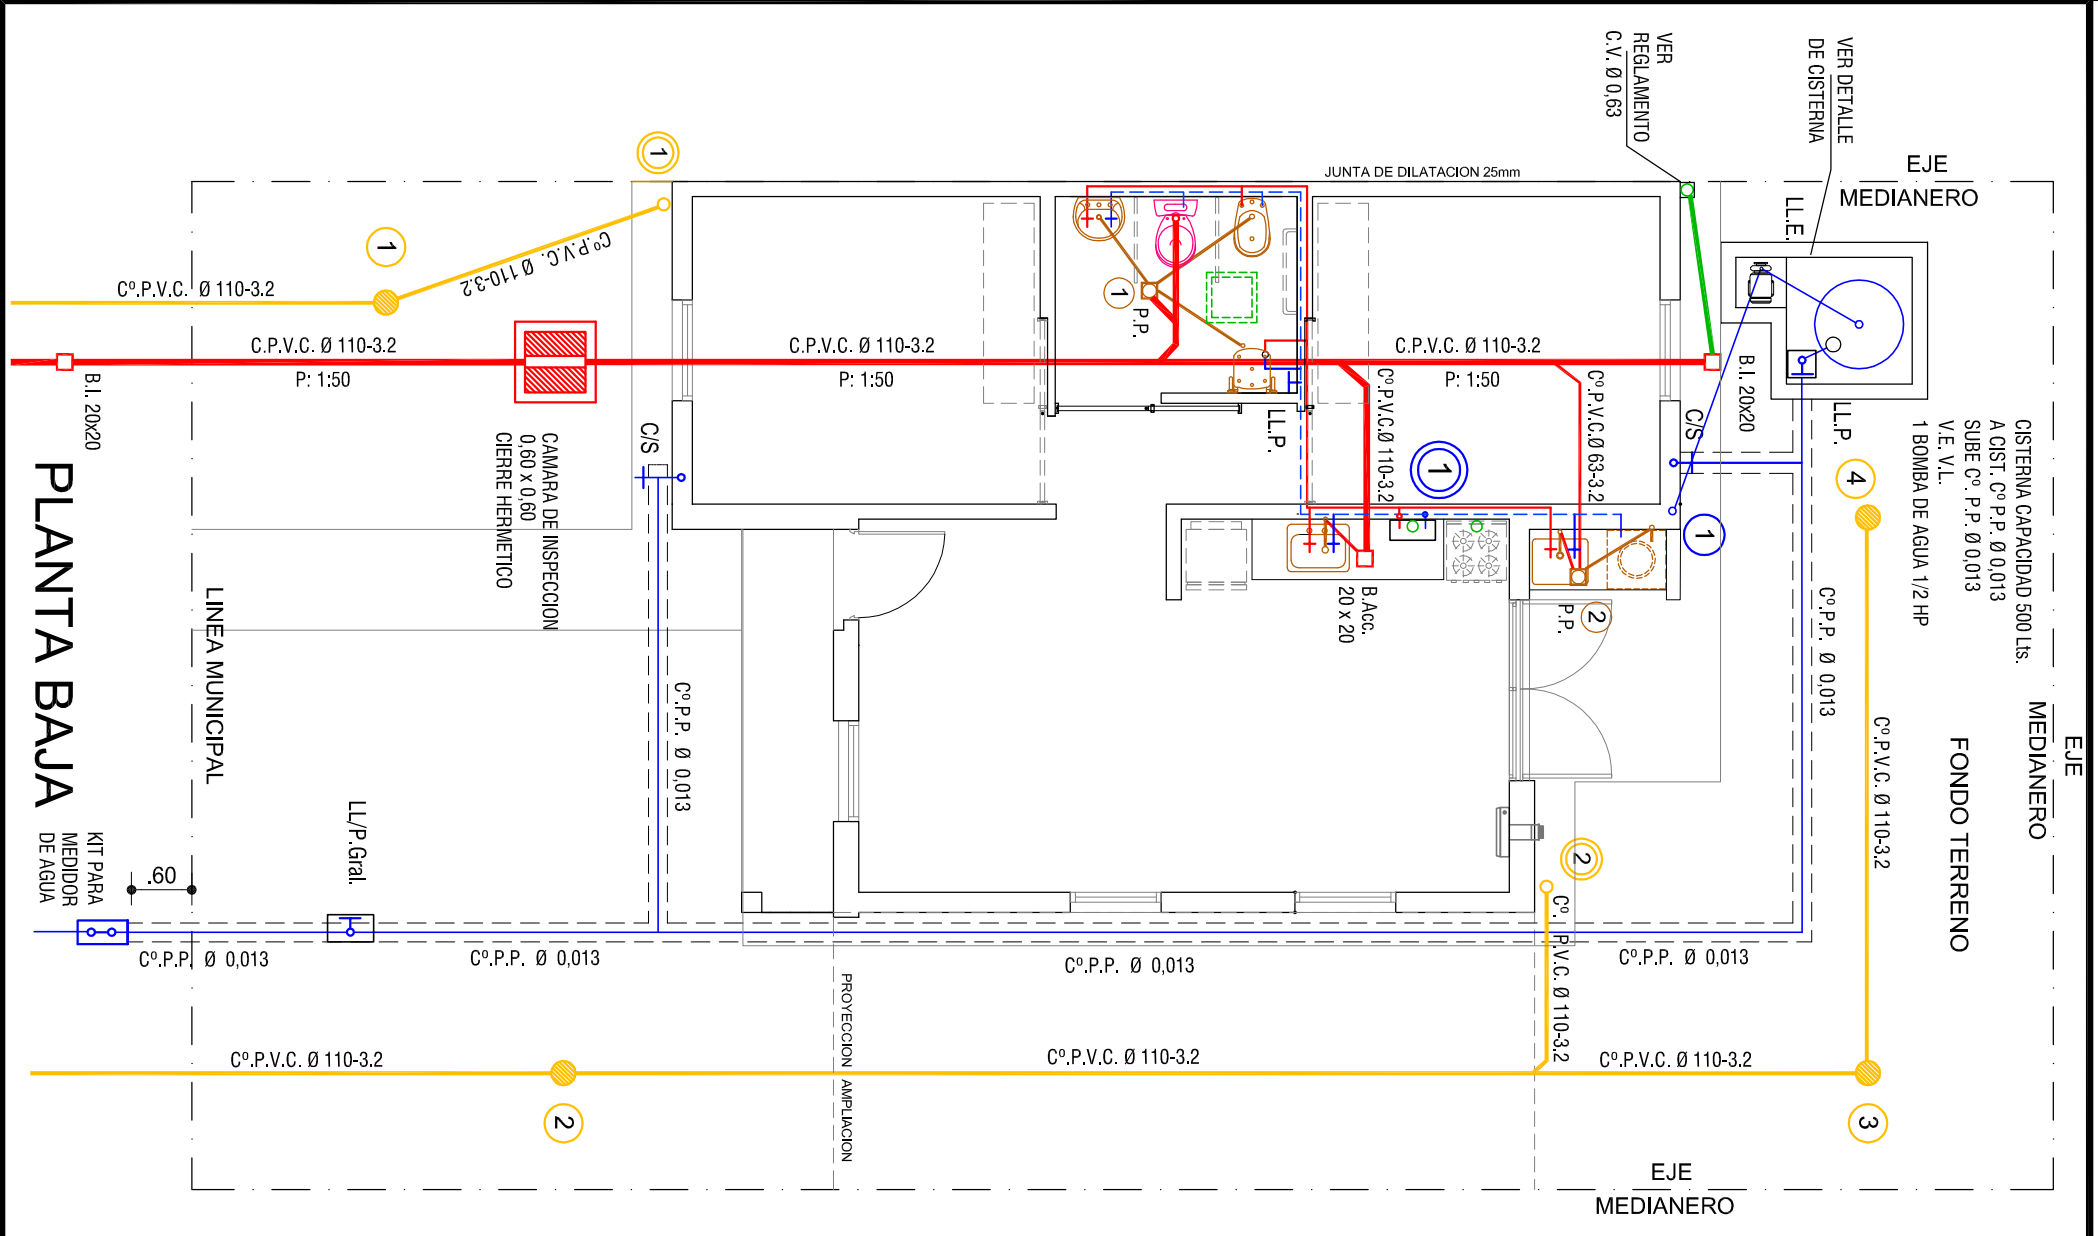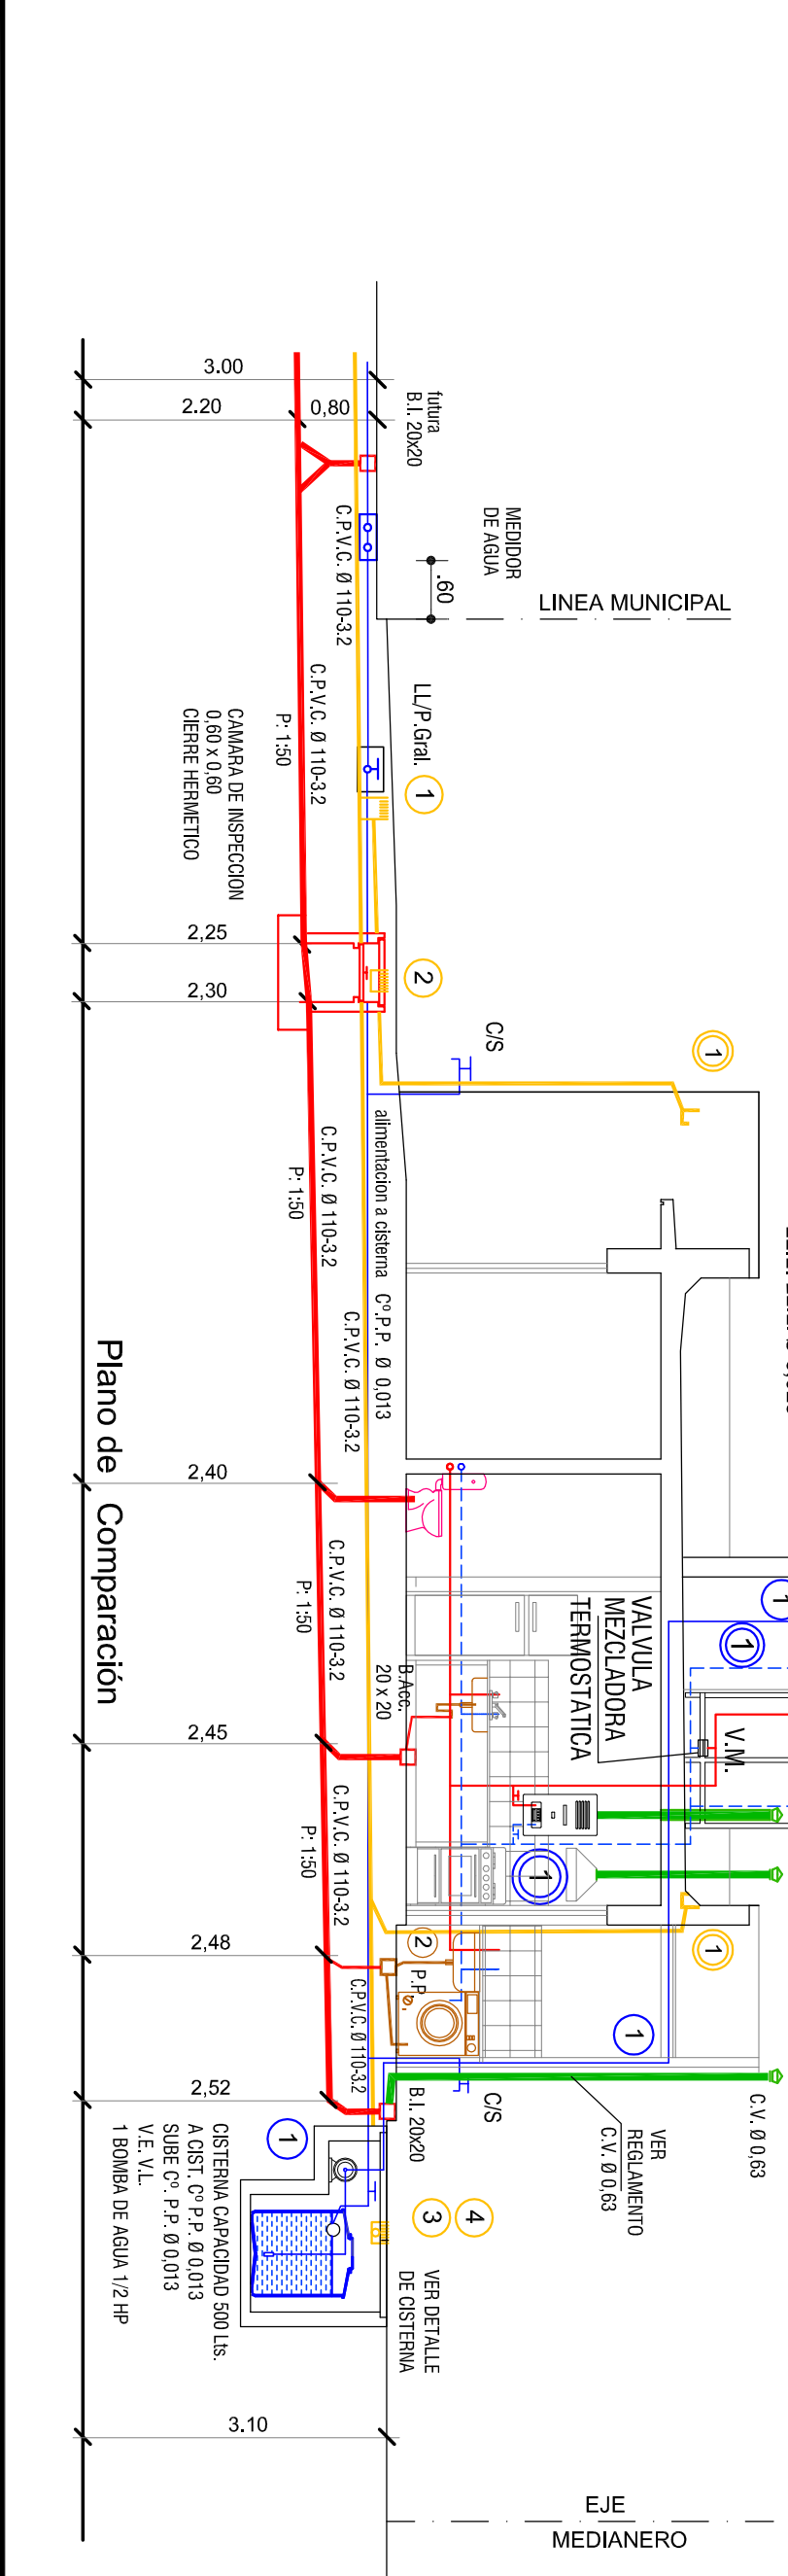

Cuadro de Resumen

DESIG.	CAÑERIA DE DESAGUE			VENTILACION		
	N° PRIMARIOS	N° PLUVIALES	N° MAT	N° MAT	N° MAT	N° MAT
TRAMO	1	P.V.C. 110	1-4	P.V.C. 110		
HOR.COL.			2	P.V.C. 110		
COLUMNA			2	P.V.C. 110	1	P.V.C. 83
P.P.A.	2	P.V.C. 63	ARTEFACTOS Y ACCESORIOS			
I.P.	1	P.V.C. 110	BAÑO PPAL. I.P. DALL. BI. DU. RESC. P.V.C. Ø 40 a P.P.A.			
B.A.	1	P.V.C. 110	SIFON P.V.C. Ø 50 DESC. a B.A. DESC. PVC. 40 DESC. a P.P.A.			

DISTRIBUCION AGUA FRIA Y CALIENTE C°. P.P. Ø 0.013 - 0.013