

 <b>INSTITUTO PROVINCIAL DE VIVIENDA DE PROYECTOS</b>		<b>PROGRAMA CASA PROPIA 2021</b>	
Responsables	Fecha	Proyecto:	Zona Bacteriaria:
J. C. Orellana	Julio 2021	93 VIV. ROSARIO DE LERMA	IIJA
Diseño:	Fecha	006/21	TEMPLADA CALIDA
J. C. Orellana	Julio 2021	93 VIV. ROSARIO DE LERMA	Tipologías de diseño:
Revisó:	Fecha	Instalacion Sanitaria	1LP
Ang. W. Santolan	Julio 2021	a RED	Revisión
Aprobó:	Fecha	1:75	Código
Ang. V. Gallipulli	Julio 2021	INS-02.3	00
Archivo CAD:	INS-02.3 Instalacion Sanitaria.dwg		

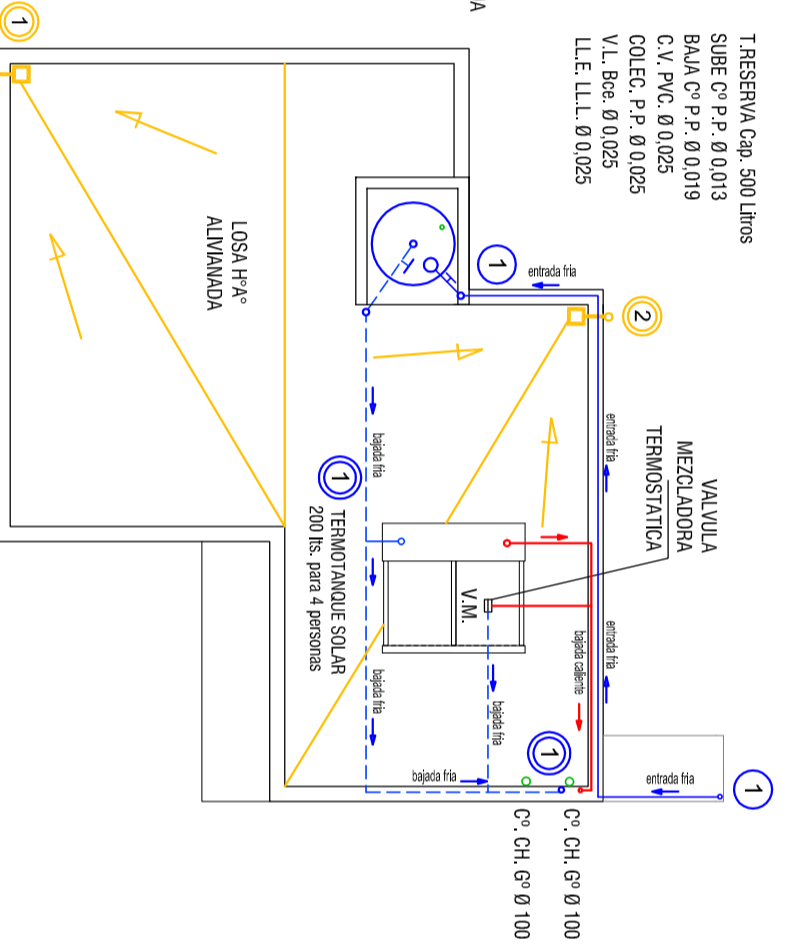

PLANTA DE TECHOS Y DETALLE DE TANQUE DE RESERVA


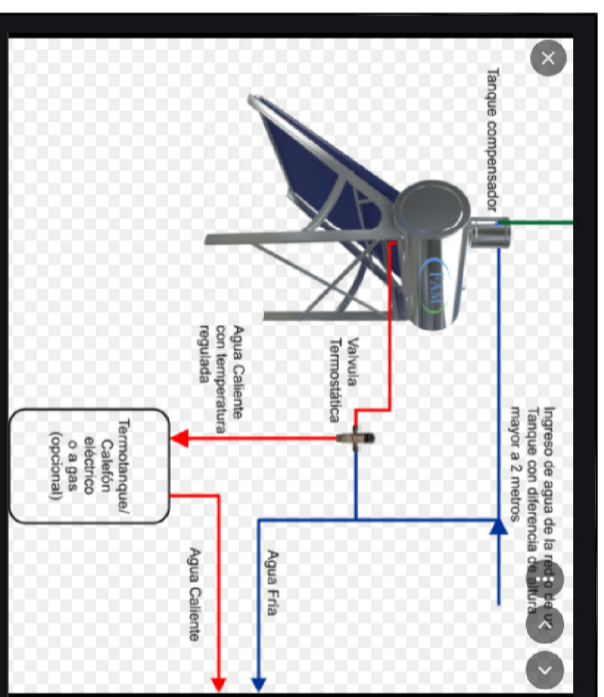


DETALLE INSTALACION DE TERMO TANQUE SOLAR

### Cuadro de Resumen

DESIG.	CAMERAS DE DESAGUE			VENTILACION		
	Nº	MAT	Ø	Nº	MAT	Ø
TRAMO	1	P.V.C.	110	1-3	P.V.C.	110
HOR.COL.	2	P.V.C.	110			
COLUMNA	2	P.V.C.	110	1	P.V.C.	63
P.P.A.	2	P.V.C.	63	ARTEFACTOS Y ACCESORIOS		
LP.	1	P.V.C.	110	BANO PPAL.	1	P.D.A.L.T. - B.I. DU. R.DESC. P.V.C. Ø 40 a P.P.A.
BA.	1	P.V.C.	110			SIFON P.V.C. Ø 50 DESC. a BA.
						DESC. PVC-Ø 40 DESC. a P.P.A.

DISTRIBUCION AGUA FRIA Y CALIENTE Cº P.P. Ø 0.013 - 0.013

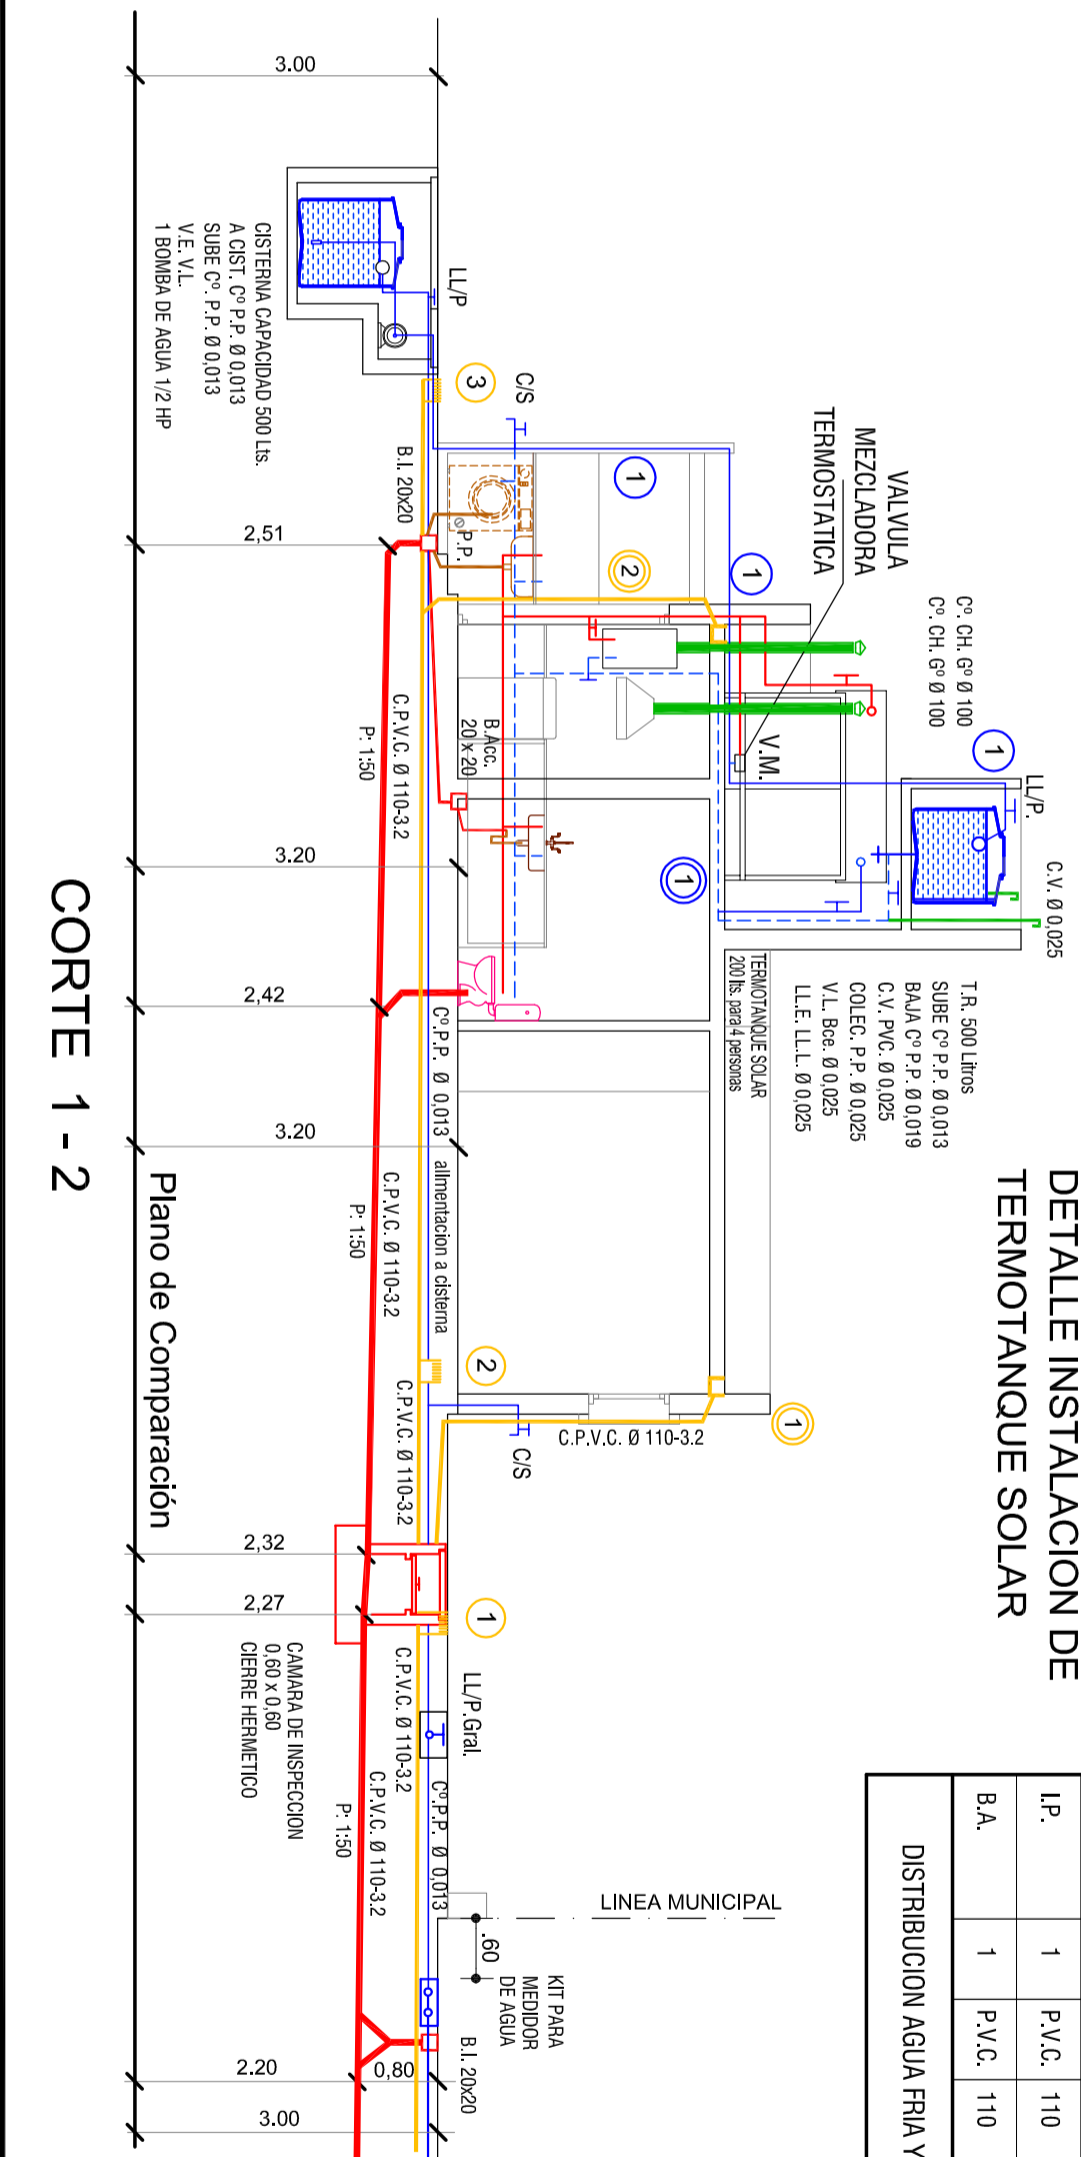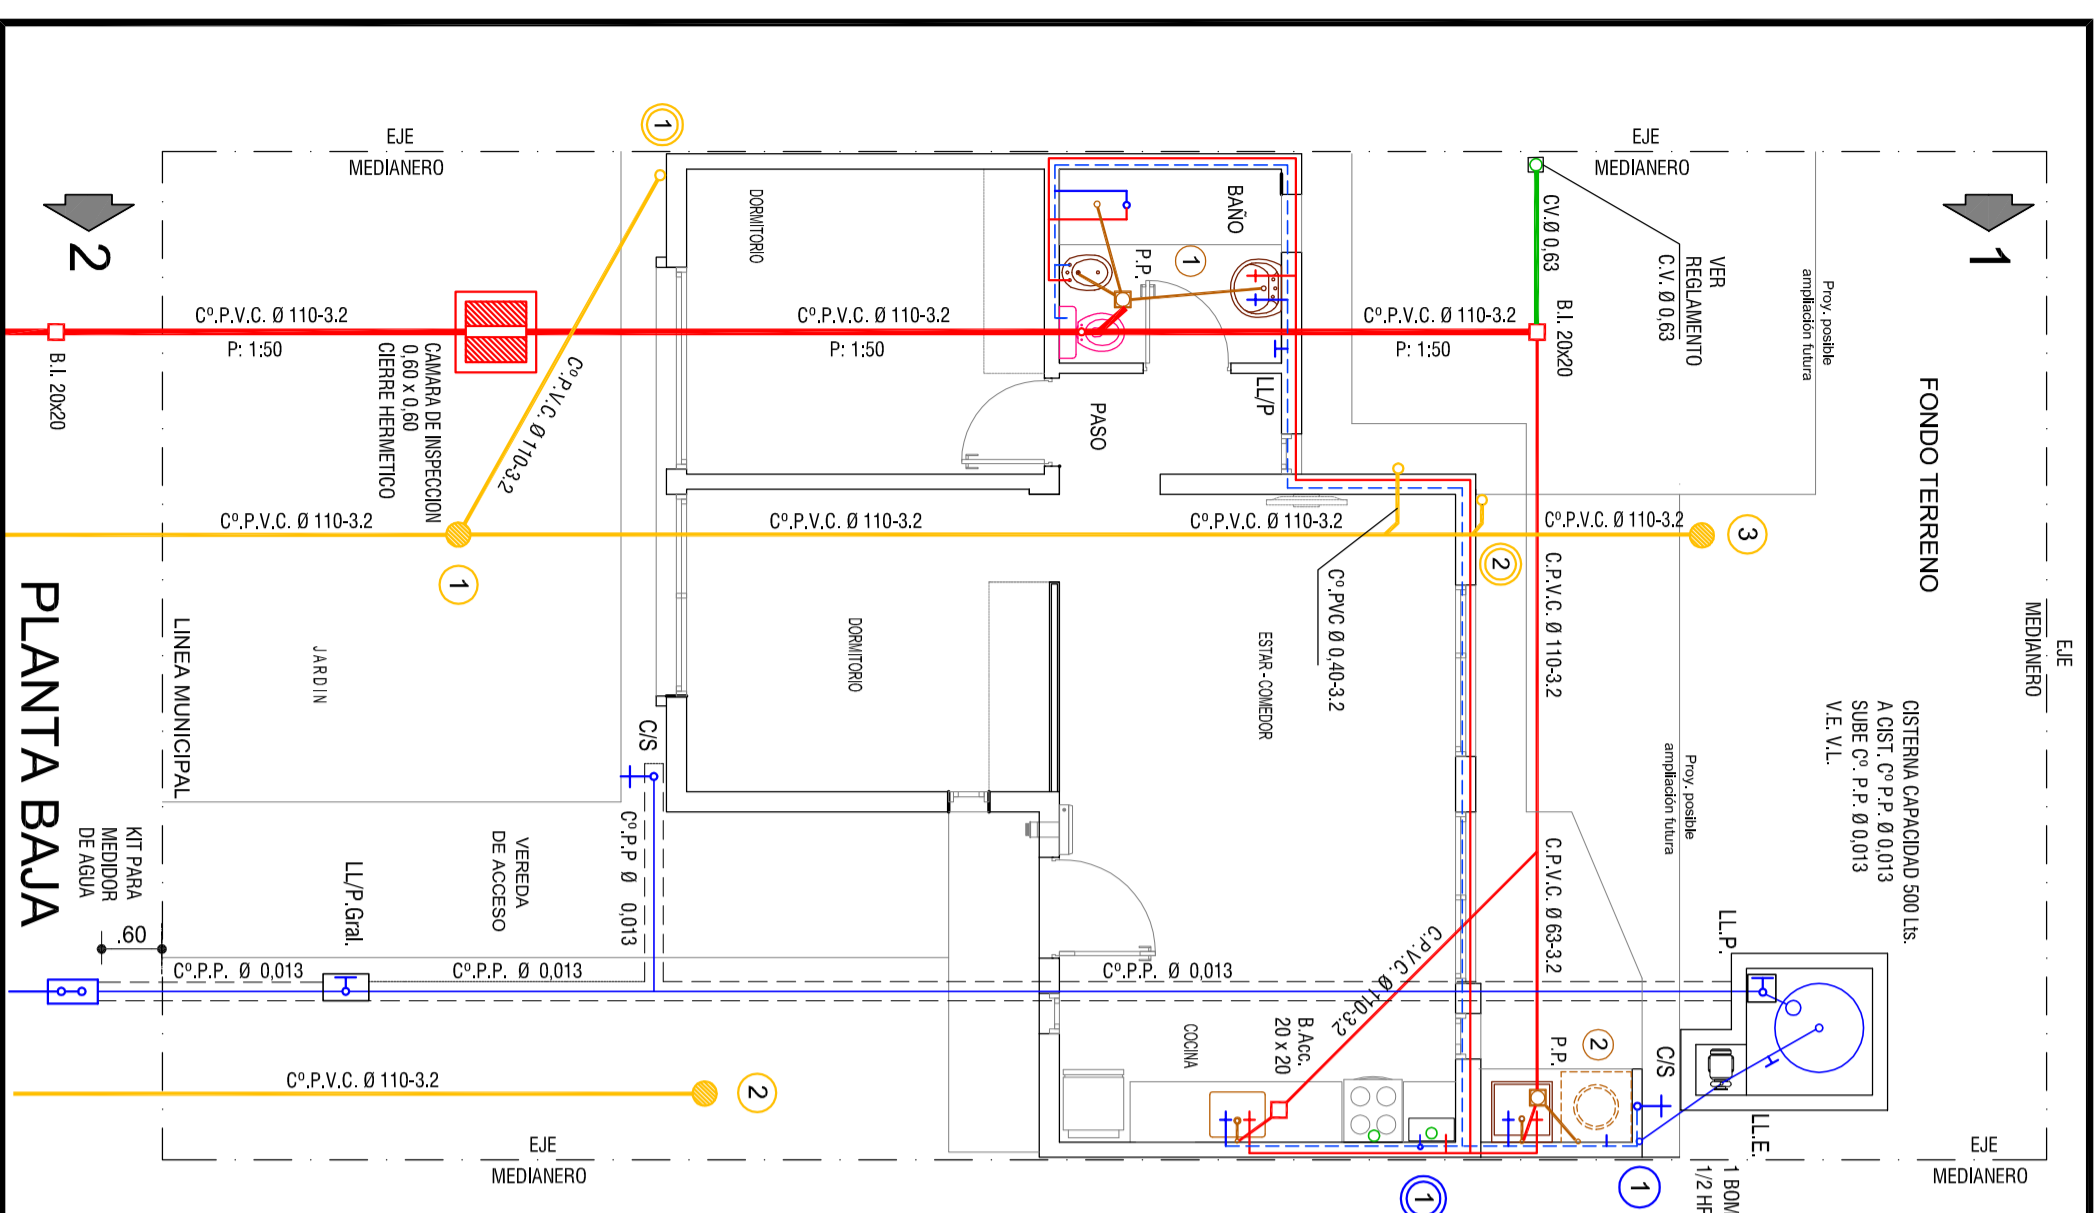

CORTE 1-2

Plano de Comparación